

MATRISE D'OUVRAGE:
Commune du Fossat
11 Rue de la Mairie
31190 Le Fossat

MATRISE D'OUVRAGE:
Zau - Atelier d'Aménagement et d'Urbanisme
24 Rue Charles de Chapelle
31100 Toulouse
Tél: 05 34 03 96 96



DÉPARTEMENT de l'ARIEGE
COMMUNE du FOSSAT
Aménagement du lotissement Thomas
Voirie
PLAN D'EXECUTION

SNS - COBAS FRANCE
Route de Fok
69120 VAREULES
Tél: 05 61 60 96 00

COLAS
SUD-OUEST

Identification du document
VARIL-COLAS-EXE-Fossat-Thomas
Date: 26/04/2021
Echelle: 1/100

Version	Date	Élaboré par	Véhiculé par	NATURE DES MODIFICATIONS
A	20/04/2021	F. MARTEL		1ère diffusion
B	09/02/2022	F. MARTEL		Aménagement

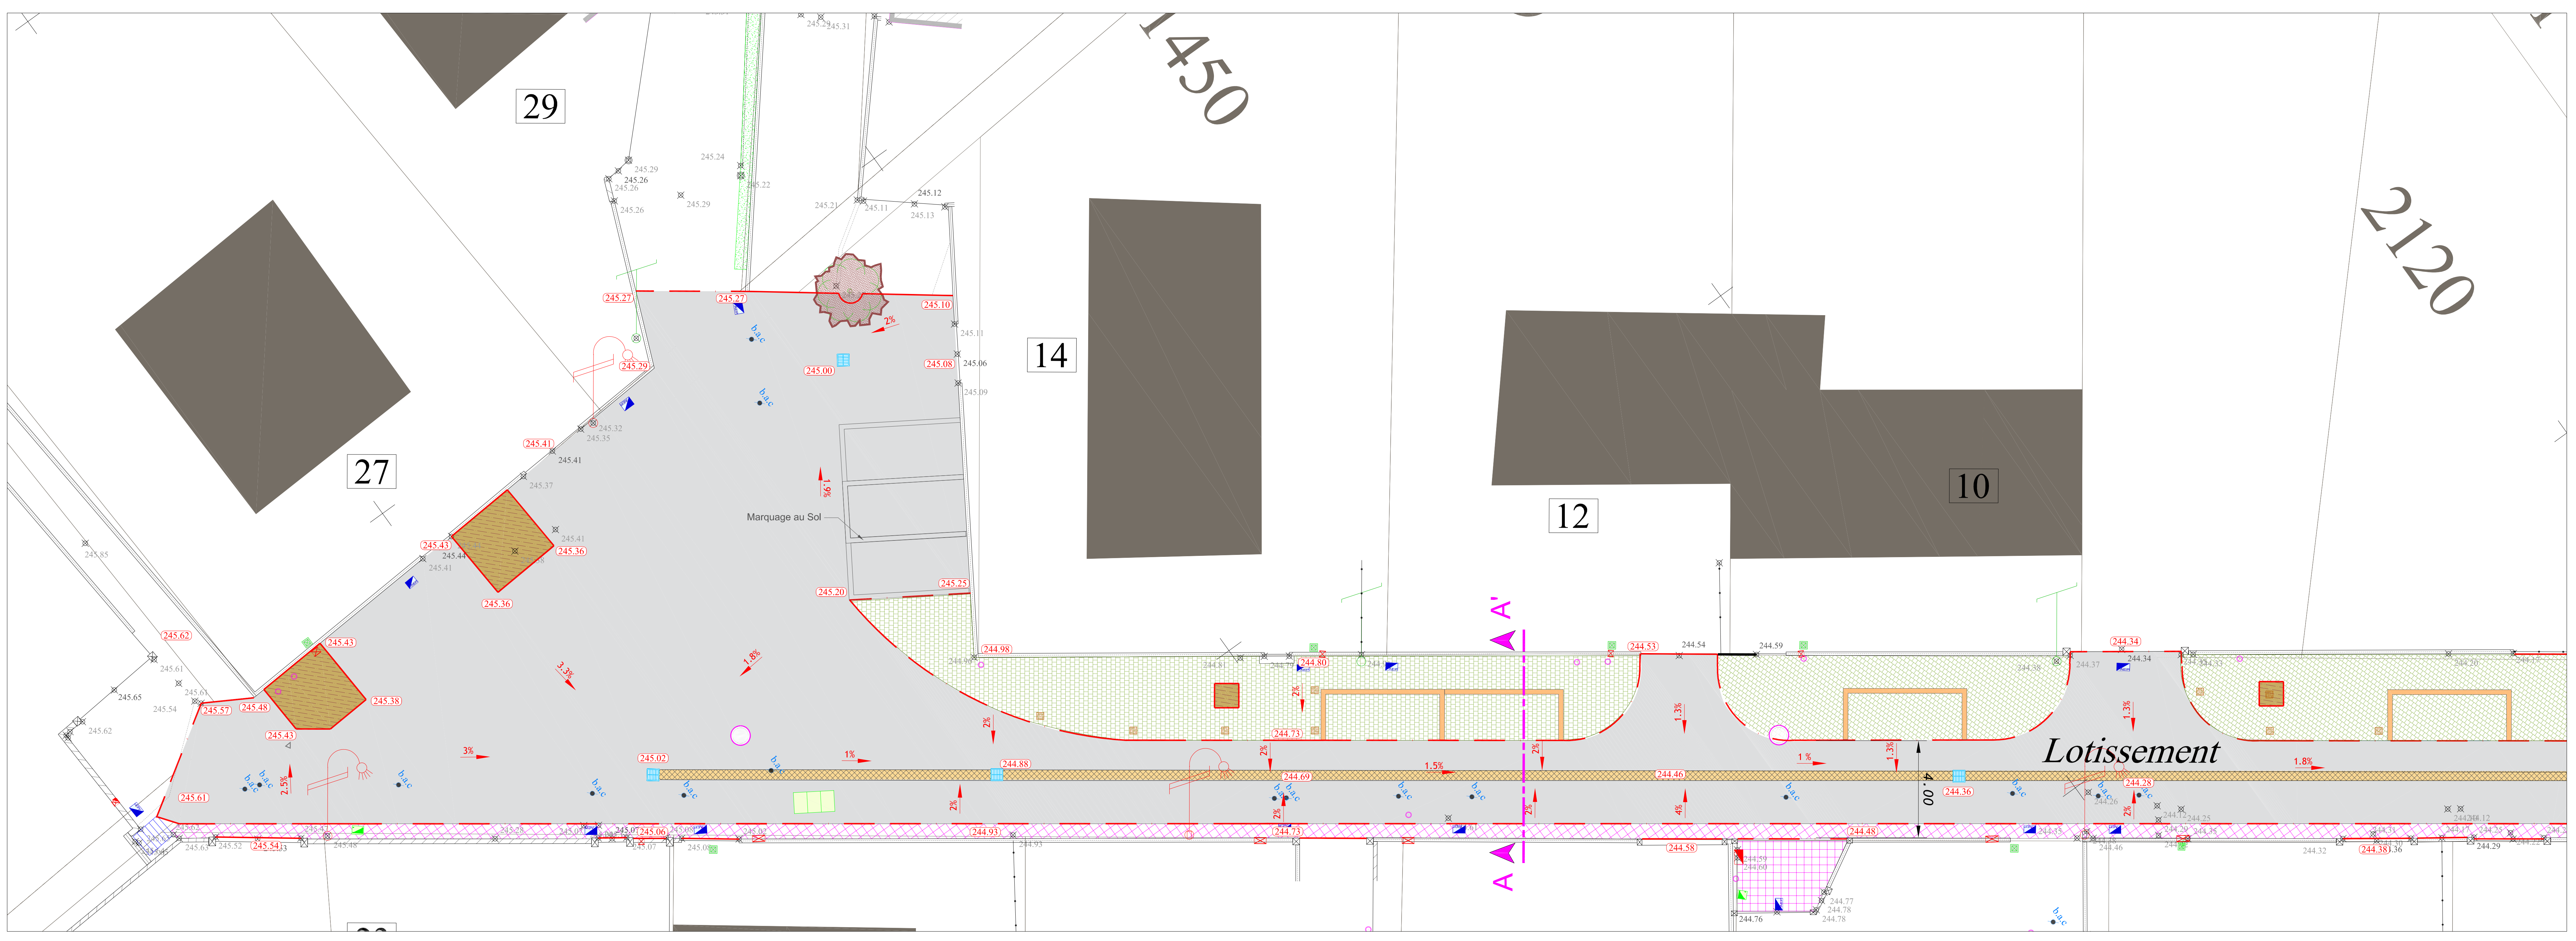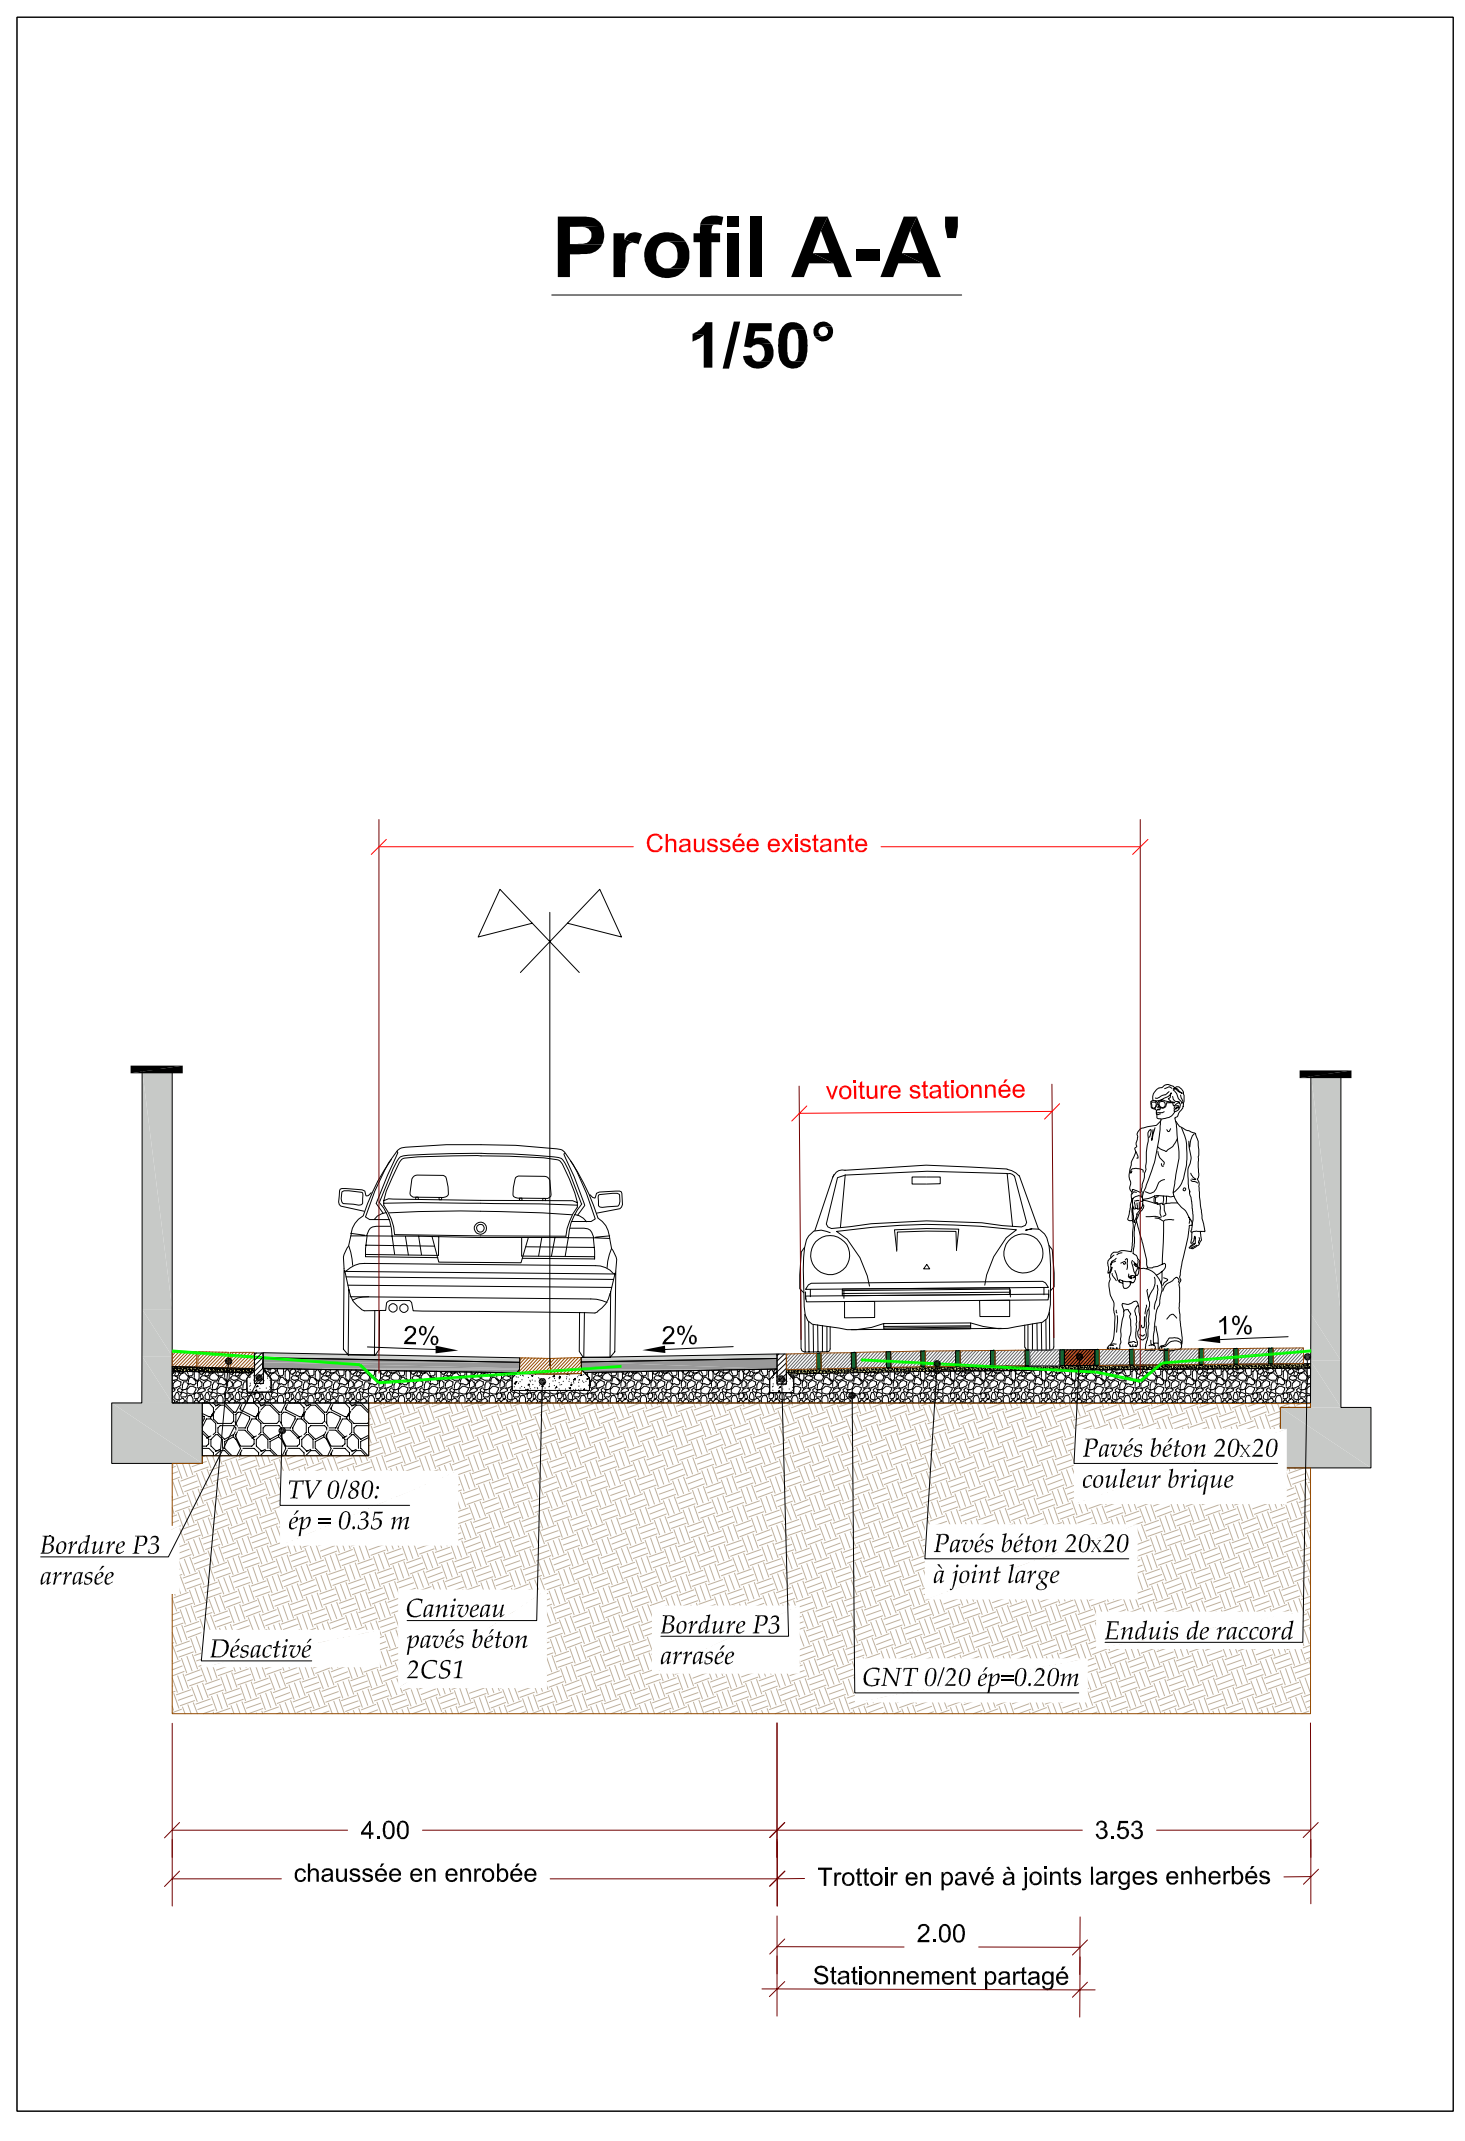

LEGENDE:

COTATIONS:
0.8% Altimétrie projet
0.8% Pente
A-A' Profil en travers
Grille
Bordure Arasée largeur 8cm

REVETEMENT:
Enrobé
Pavés bitumeux à joints Gravier
Béton désactivé
Pavés bitumeux couleur brique
Réserve en terre végétale pour fosse de plantation
TV 6/80
Stabilité
Caniveau largeur 40cm ZCS1
Plat bois

VEGETATION:
Sépa tenuifolia
Echinacea purpurea
Galearia luteo-herm
Pennisetum japonicum
Miscanthus sinensis 'variegatus'

Regard de visite Ø 800 tampon fonte Ø400 arasée et siglé
Cercle situation
Plantations réalisées par la commune
Arbres existants à abattre

